



woningtype

B

*Tuinwoning
met eigen parkeerplek
aan voorzijde*



Woningtype B



Tuinwoning met eigen parkeerplek aan voorzijde

Type B

- ▶ Begane grond. Voortuin met parkeerplek voor 1 auto (circa 5,5 meter diep). De entree/hal, met ruim toilet, trapkast en vaste trap naar eerste verdieping, leidt naar de ruime en lichte woonkamer (oppervlakte circa 28 m²). Open keuken naast de entree met uitzicht op de voortuin. Vanuit de woonkamer toegang tot de ruime tuin met berging (totaal circa 15 meter diep).
- ▶ Eerste verdieping. Overloop met 3 ruime slaapkamers (oppervlakte circa 15 m², 9 m² en 8 m²). Praktische badkamer met vaste wastafel, douche en toilet. Aparte berging met opstelplaats voor wasmachine en droger.


5 extra's van type B

Type B kunt u indelen zoals u dat zelf wilt. Er zijn 5 mogelijkheden voor uitbreiding en andere indelingen.


- 01 Open trap**
De vaste trap op de begane grond kunt u vervangen door een open trap in de woonkamer. Daardoor krijgt de woonkamer nóg meer ruimte.
- 02 Langere woonkamer**
U kunt de woonkamer naar de tuin toe circa 1,2 tot 2,4 meter langer maken.
- 03 Extra keukenblok**
Naast het geleverde keukenblok kunt u kiezen voor een tweede keukenblok aan de andere kant van de keuken. Dat levert extra veel werkruimte op.
- 04 Extra terras**
Maak u beneden de woonkamer langer, dan kunt u voor een terras kiezen tot een oppervlakte van circa 13 m².
- 05 Tweede verdieping**
Een tweede verdieping geeft meteen veel extra ruimte. De vaste trap leidt dan naar een open en gemakkelijk zelf in te delen ruimte van 28 m².

optie uitbouw 2400mm

optie uitbouw 1200mm

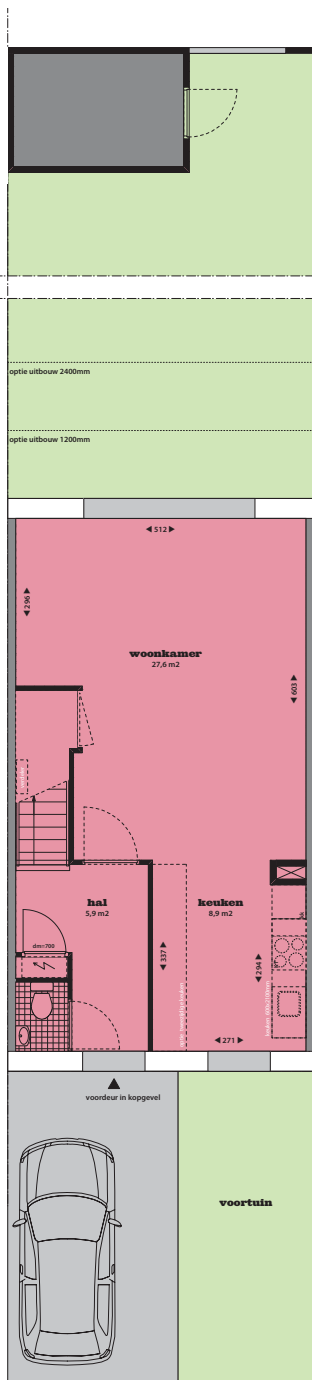


schaal 1:125

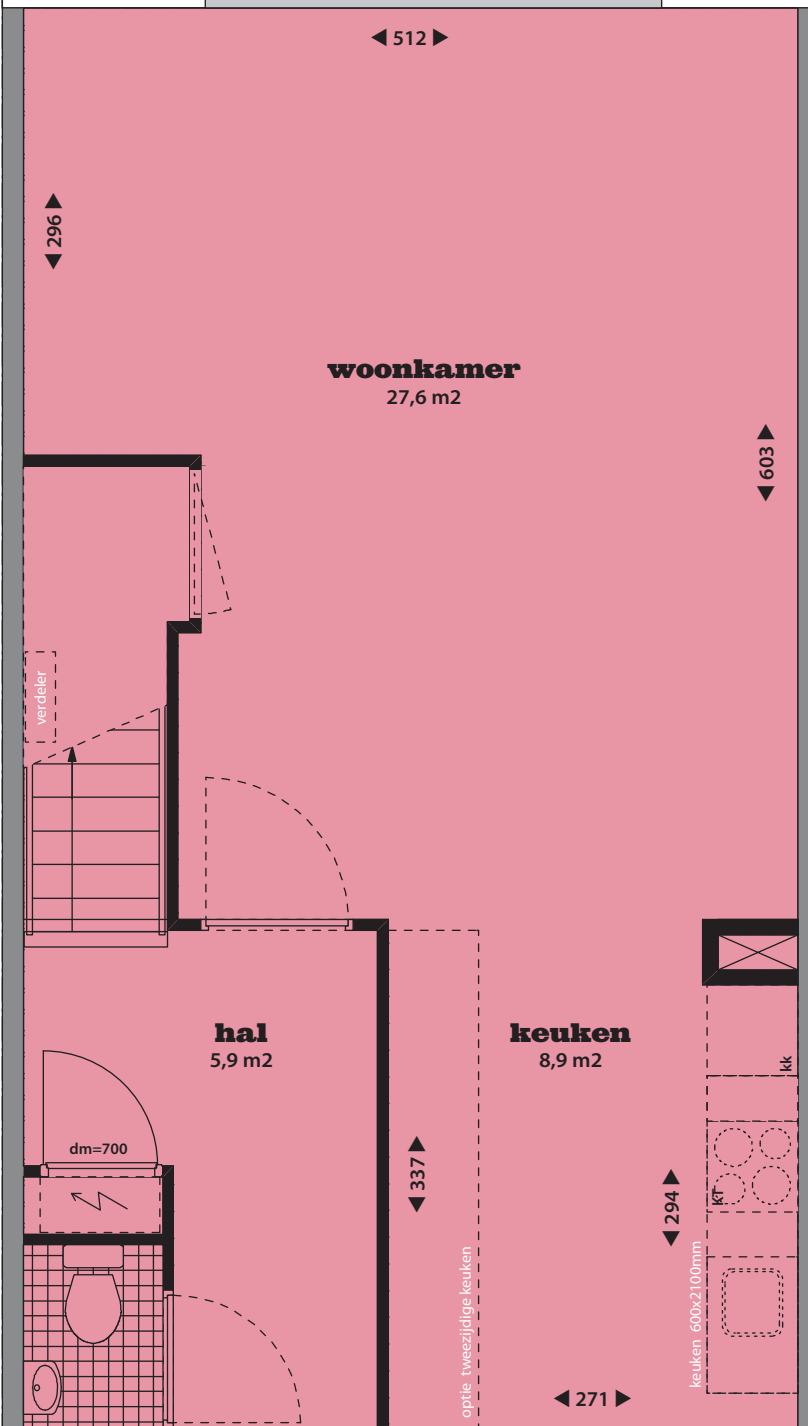


schaal 1:50

begane grond


voordeur in kopgevel

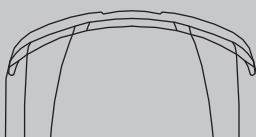

Woningtype B

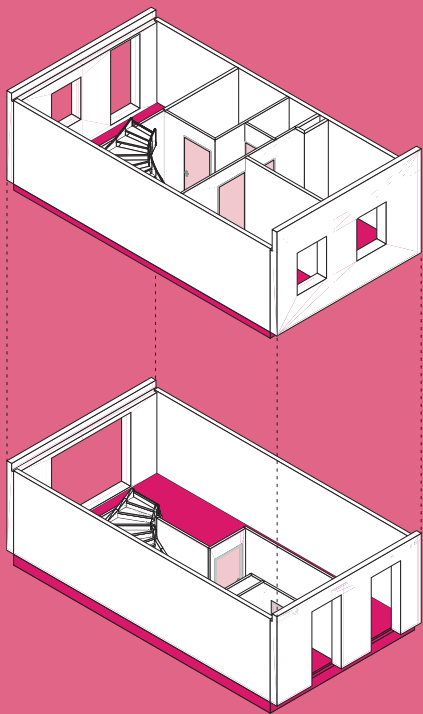

schaal 1:200

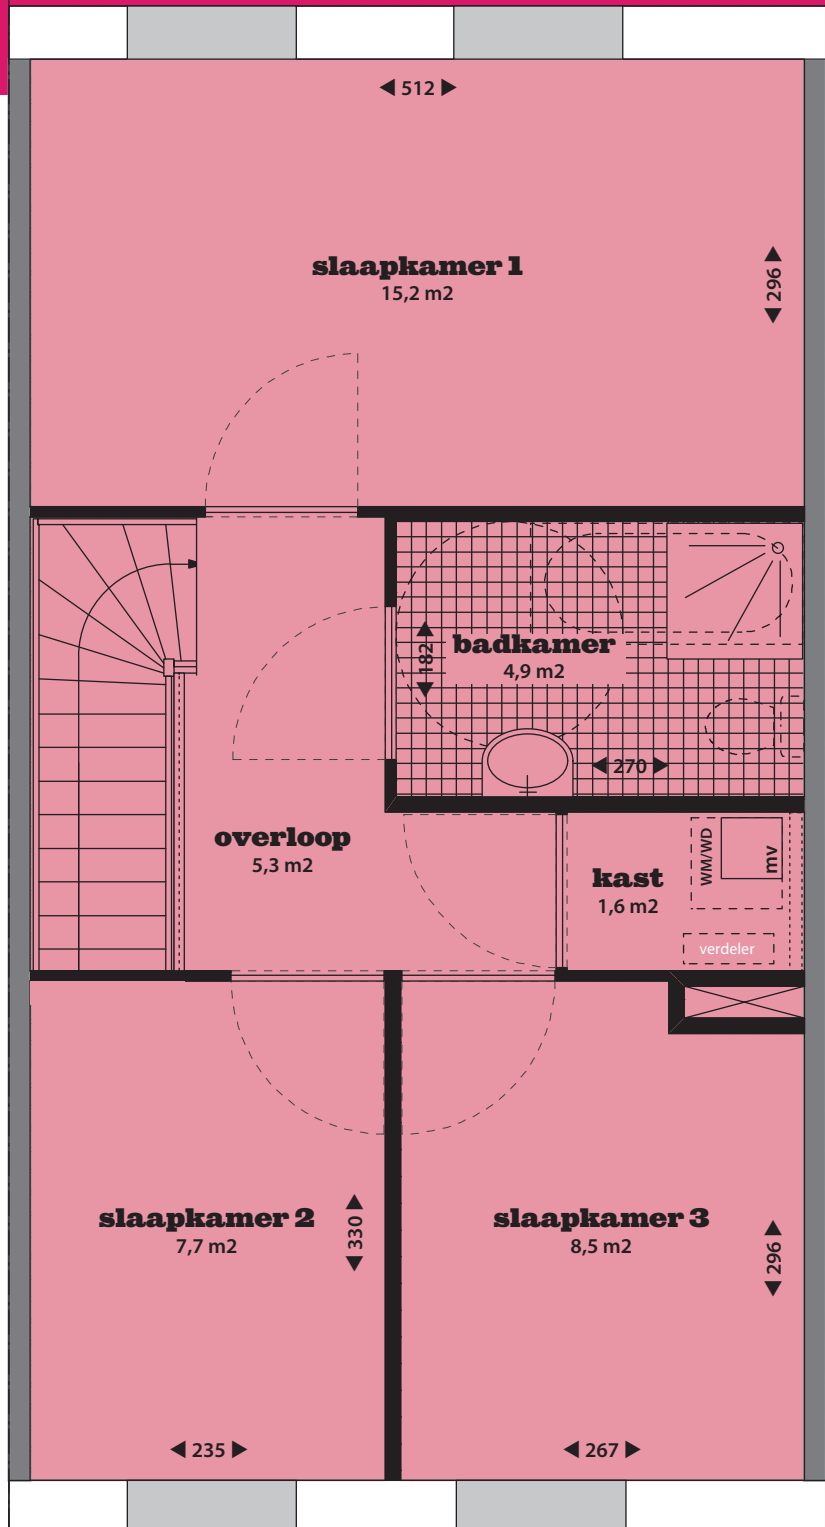


schaal 1:50

1e verdieping


noordgevel



zuidgevel

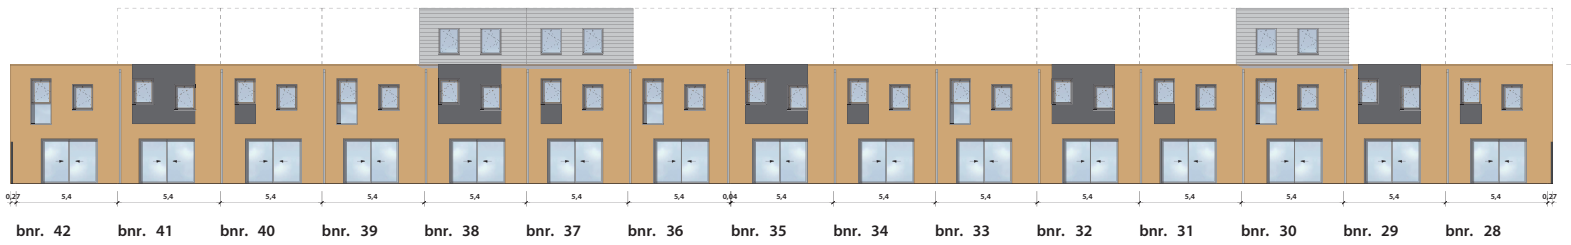


westgevel

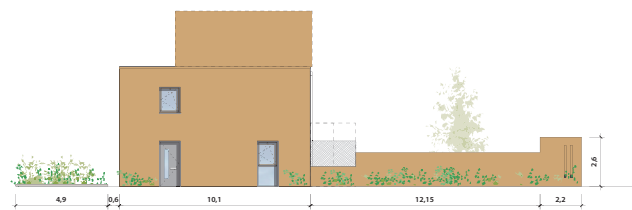

bnr. 42

oostgevel

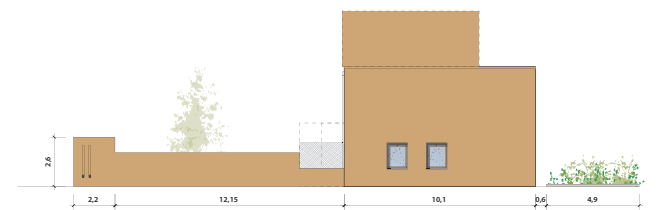

bnr. 28